

BRANTEN

PLATS

Hornsbergs Strand 9A
Stockholm

DATUM

26.05.29

RUM / STORLEK

3 rok / Ca. 71 m²

LÄGENHETSTYP

002 – Suite

LÄGENHETSNR. / PLAN

1402 / Plan 14

1502 / Plan 15

1602 / Plan 16

1702 / Plan 17

1802 / Plan 18

1902 / Plan 19

INFORMATION

Skala: 1:100 (A4)



Med reservation för
eventuella förändringar,
avvikelser och tryckfel.

Rumshöjd ca. 2,6 m
(om ej annat anges)

Fönster ner till golv om inte
bröstningshöjd (BH) anges.

Lös inredning ingår ej.

Golvvärmeslingor inom
lägenhet.

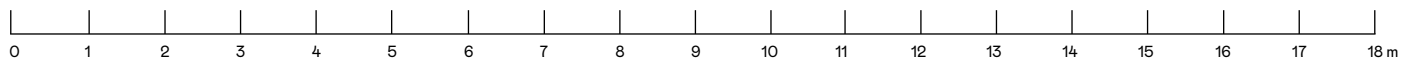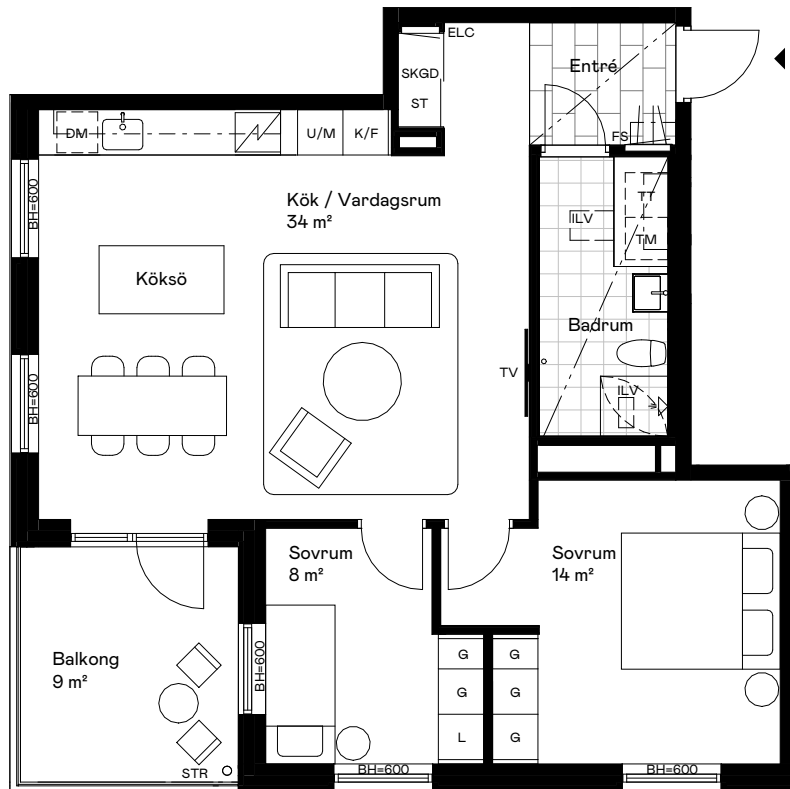

TECKENFÖRKLARING

DM Diskmaskin

K/F Kyl/Frys

G Garderob

ST Städskåp

L Linneskåp

U/M Högsåp m.
ugn / Mikro

TT Torktumlare

TM Tvättmaskin

Duschvägg

Schakt

Induktionshäll

Kapphylla/
Klädstång

TV-vägg

Lågre takhöjd

Överskåp

Handduktork

Entré

ELC Elcentral

FS Fördelarskåp

SKGD Skjutdörrsgarderob

BH Bröstningshöjd

STR Stuprör

ILV Inspektionslucka
i tak

ORIENTERINGSFIGURER

Hornsbergs Strand

