



BRF TAMBOUR

Lghnr: A2-1601

Storlek: 3 rok, 83 kvm

Frd: ca 4 kvm, källare

ALTERNATIV PLANLÖSNING 1

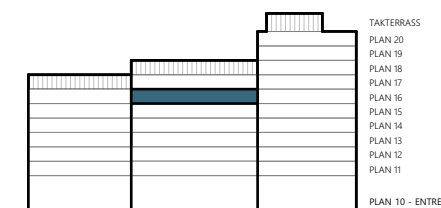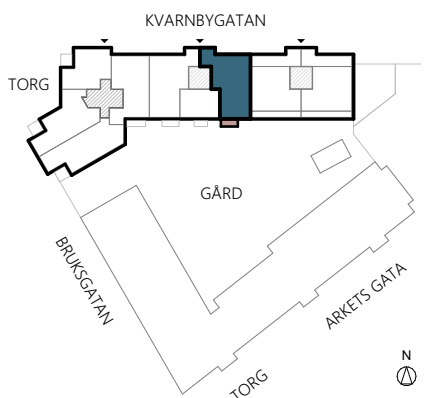

VY FRÅN KVARNBYGATAN

Rumshöjd ca 2,5 meter

Rumshöjd badrum ca 2,3 meter

Bröstningshöjd fönster 0,6 meter


Fullhöjdsfönster markeras med *

Upprättad 2026-03-17


Originalformat A4

Med reservation för eventuella ändringar

Ytangelser är preliminära

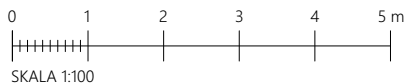

SKALA 1:100

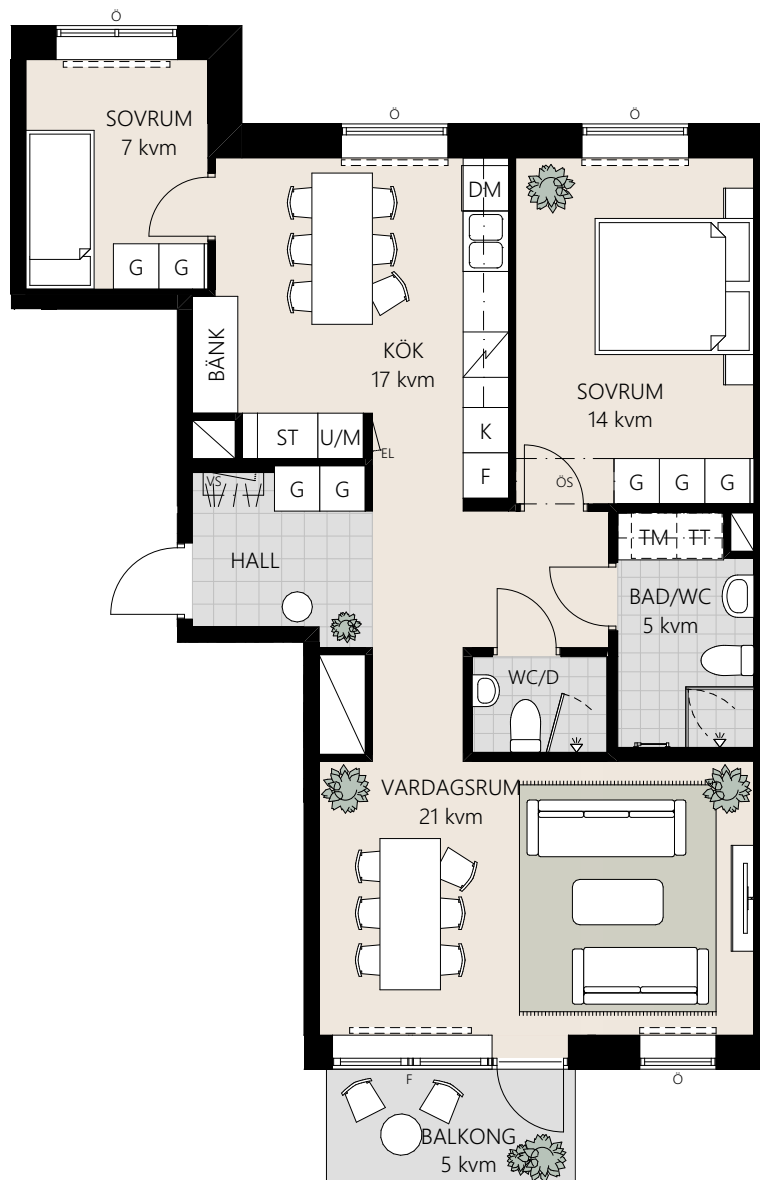

H	HÖGSKÅP	M	MICRO I ÖVERSKÅP	G	GARDEROB	TM	TVÄTTMASKIN		HANDDUKSTORK
K	KYLSKÅP	ÖS	ÖVERSKÅP PÅ VÄGG	ST	STÄDSKÅP	TT	TORKTUMLARE		RADIATOR
F	FRYSSKÅP	U/M	UGN/MICRO I HÖGSKÅP	SKG	SKJUTDÖRRSGARDEROB	KM	KOMBIMASKIN	SKD	SKJUTDÖRR
K/F	KYL-/FRYSSKÅP	U/M/V	UGN/MICRO I HÖGSKÅP (Med underliggande vinkyl)	KLK	KLÄDKAMMARE		DUSCHVÄGG (Dubbla glasväggar)	SKDG	SKJUTDÖRRSPARTI GLAS
DM	DISKMASKIN	KÖ	KÖKS-Ö	EL	EL-/TELESKÅP		DUSCHVÄGG		FÖNSTER ÖPPNINGSBART
	SPISHÄLL & UGN (Endast spishäll om U/M finns)		HYLLA & KLÄDSTÅNG	VS	VÄRMESKÅP		FÖNSTER FAST		