
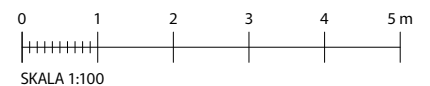
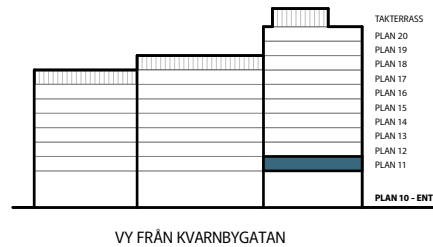
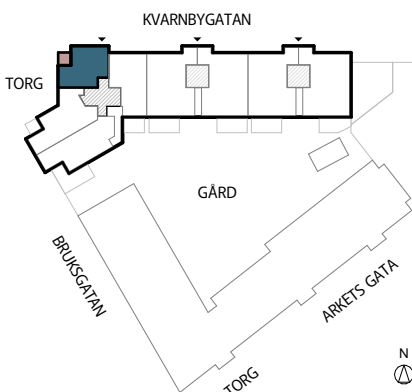


BRF TAMBOUR

Lghnr: A1-1103

Storlek: 2 rok, 57 kvm

Frd: ca 2 kvm, källare

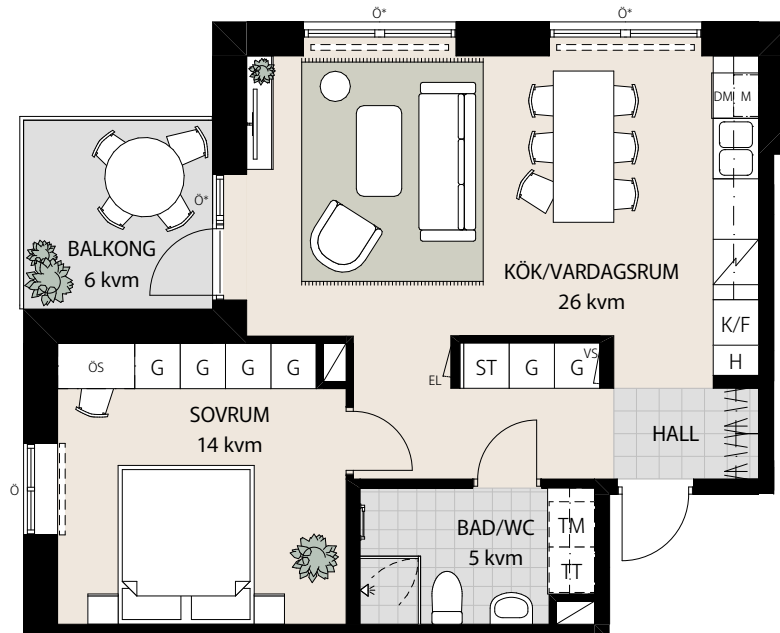

SKALA 1:100

Rumshöjd ca 2,5 meter

Rumshöjd badrum ca 2,3 meter

Brösthöjd fönster 0,6 meter

Fullhöjdsfönster markeras *

Upprättad 2025-11-27

Originalformat A4

Med reservation för eventuella ändringar

Ytangelser är preliminära

| | | | | | | | | | |
|--|---------------|-------------------|---|-----|--------------------|----|----------------------------------|------|----------------------|
| H | HÖGSKÅP | M | MICRO I ÖVERSKÅP | G | GARDEROB | TM | TVÄTTMASKIN | TT | HANDDUKSTORK |
| K | KYLSKÅP | ÖS | ÖVERSKÅP PÅ VÄGG | ST | STÄDSKÅP | TT | TORKTUMLARE | --- | RADIATOR |
| F | FRYSSKÅP | U/M | UGN/MICRO I HÖGSKÅP | SKG | SKJUTDÖRRSGARDEROB | KM | KOMBIMASKIN | SKD | SKJUTDÖRR |
| K/F | KYL-/FRYSSKÅP | U/M/V | UGN/MICRO I HÖGSKÅP (Med underliggande vinkyl) | KLK | KLÄDKAMMARE | ◁ | DUSCHVÄGG (Dubbla glasväggar) | SKDG | SKJUTDÖRRSPARTI GLAS |
| DM | DISKMASKIN | KÖ | KÖKS-Ö | EL | EL-/TELESKÅP | ◁ | DUSCHVÄGG | Ö | FÖNSTER ÖPPNINGSBART |
| SPISHÄLL & UGN (Endast spishäll om U/M finns) | | HYLLA & KLÄDSTÄNG | | VS | VÄRMESKÅP | ◁ | DUSCHVÄGG | F | FÖNSTER FAST |