



BRF TAMBOUR

Lghnr: A2-1401

Storlek: 3 rok, 83 kvm

Frd: ca 4 kvm, källare

ALTERNATIVPLANLÖSNING 1

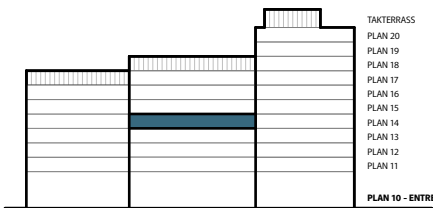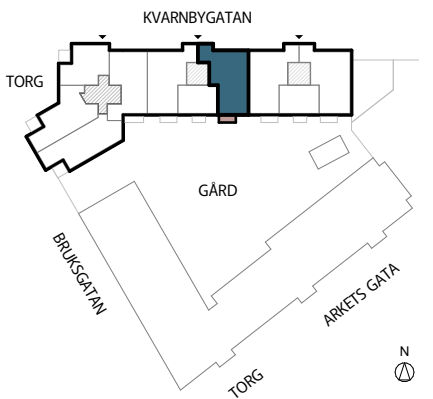

VY FRÅN KVARNBYGATAN

Rumshöjd ca 2,5 meter

Rumshöjd badrum ca 2,3 meter

Bröstningshöjd fönster 0,6 meter



Fullhöjdsfönster markeras med \*

Upprättad 2025-11-27

Originalformat A4

Med reservation för eventuella ändringar

Ytangivelser är preliminära

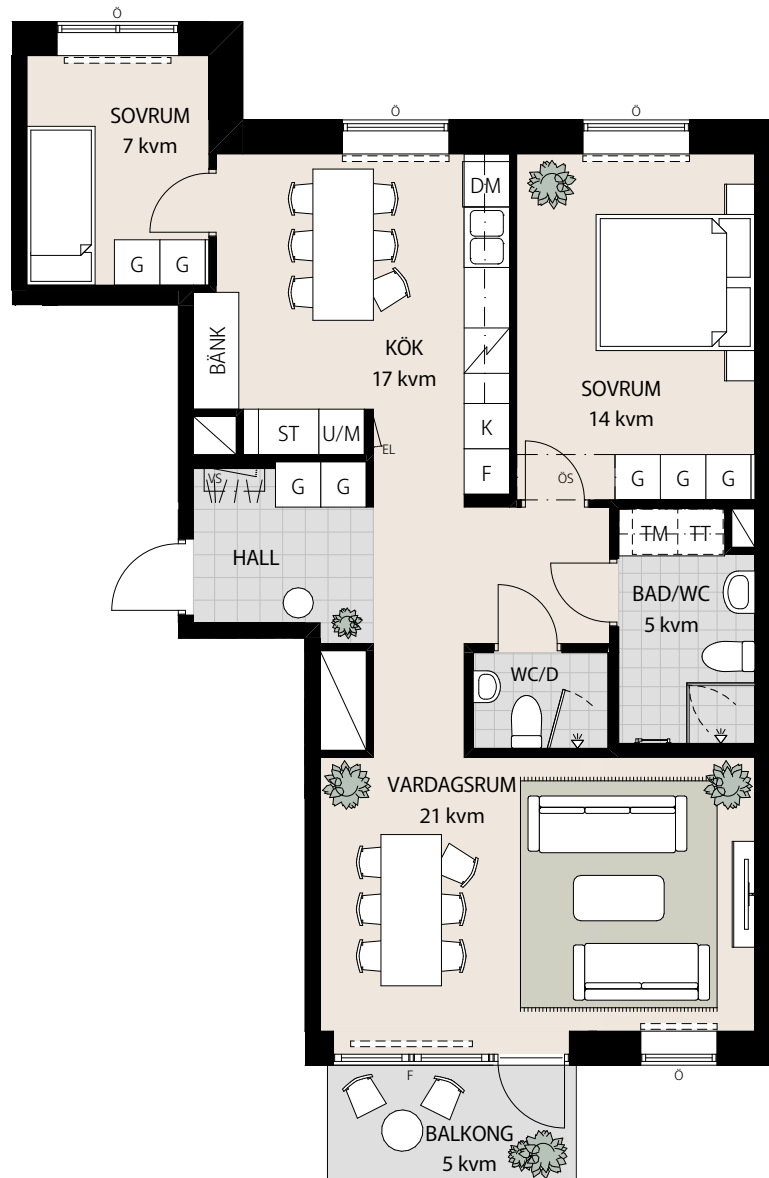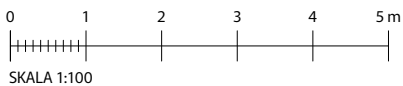


HÖGSKÅP	MICRO I ÖVERSKÅP	GARDEROB	TVÄTTMASKIN	HANDDUKSTORK
KYLSKÅP	ÖVERSKÅP PÅ VÄGG	STÄDSKÅP	TORKTUMLARE	RADIATOR
FRYSSKÅP	UGN/MICRO I HÖGSKÅP	SKJUTDÖRRSGARDEROB	KOMBIMASKIN	SKJUTDÖRR
KYL-/FRYSSKÅP	UGN/MICRO I HÖGSKÅP (Med underliggande vinkyl)	KLÄDKAMMARE	DUSCHVÄGG (Dubbla glasväggar)	SKJUTDÖRRSPARTI GLAS
DISKMASKIN	KÖKS-Ö	EL-/TELESKÅP	DUSCHVÄGG	FÖNSTER ÖPPNINGSBART
SPISHÄLL & UGN (Endast spishäll om U/M finns)	HYLLA & KLÄDSTÅNG	VÄRMESKÅP	FÖNSTER FAST	

## BRF TAMBOUR

Lghnr: A2-1401

Storlek: 4 rok, 83 kvm

Frd: ca 4 kvm, källare

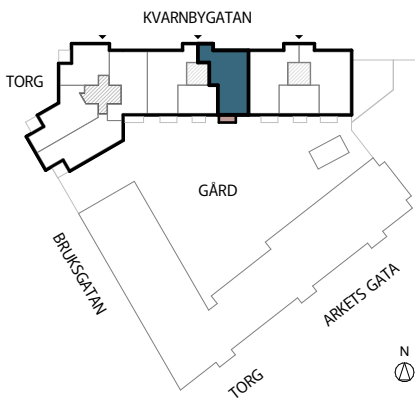

VY FRÅN KVARNBYGATAN

Rumshöjd ca 2,5 meter

Rumshöjd badrum ca 2,3 meter

Bröstningshöjd fönster 0,6 meter


Fullhöjdsfönster markeras med \*

Upprättad 2025-11-27

Originalformat A4

Med reservation för eventuella ändringar

Ytangivelser är preliminära

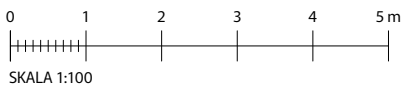

SKALA 1:100



<b>H</b>	HÖGSKÅP	<b>M</b>	MICRO I ÖVERSKÅP	<b>G</b>	GARDEROB	<b>TM</b>	TVÄTTMASKIN		HANDDUKSTORK
<b>K</b>	KYLSKÅP	<b>ÖS</b>	ÖVERSKÅP PÅ VÄGG	<b>ST</b>	STÄDSKÅP	<b>TT</b>	TORKTUMLARE		RADIATOR
<b>F</b>	FRYSSKÅP	<b>U/M</b>	UGN/MICRO I HÖGSKÅP	<b>SKG</b>	SKJUTDÖRRSGARDEROB	<b>KM</b>	KOMBIMASKIN	<b>SKD</b>	SKJUTDÖRR
<b>K/F</b>	KYL-/FRYSSKÅP	<b>U/M/V</b>	UGN/MICRO I HÖGSKÅP (Med underliggande vinkyl)	<b>KLK</b>	KLÄDKAMMARE		DUSCHVÄGG (Dubbla glasväggar)	<b>SKDG</b>	SKJUTDÖRRSPARTI GLAS
<b>DM</b>	DISKMASKIN	<b>KÖ</b>	KÖKS-Ö	<b>EL</b>	EL-/TELESKÅP		DUSCHVÄGG		FÖNSTER ÖPPNINGSBART
	SPISHÄLL & UGN (Endast spishäll om U/M finns)		HYLLA & KLÄDSTÅNG	<b>VS</b>	VÄRMESKÅP		FÖNSTER FAST		