
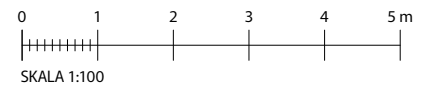
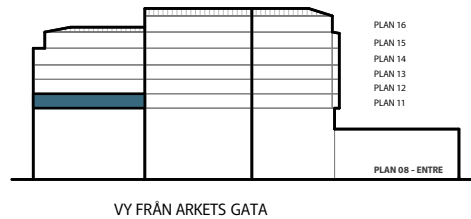
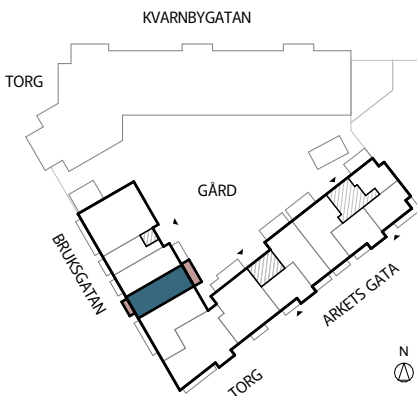


BRF TAMBOUR

Lghnr: B3-1103

Storlek: 2 rok, 54 kvm

Frd: ca 2 kvm, källare

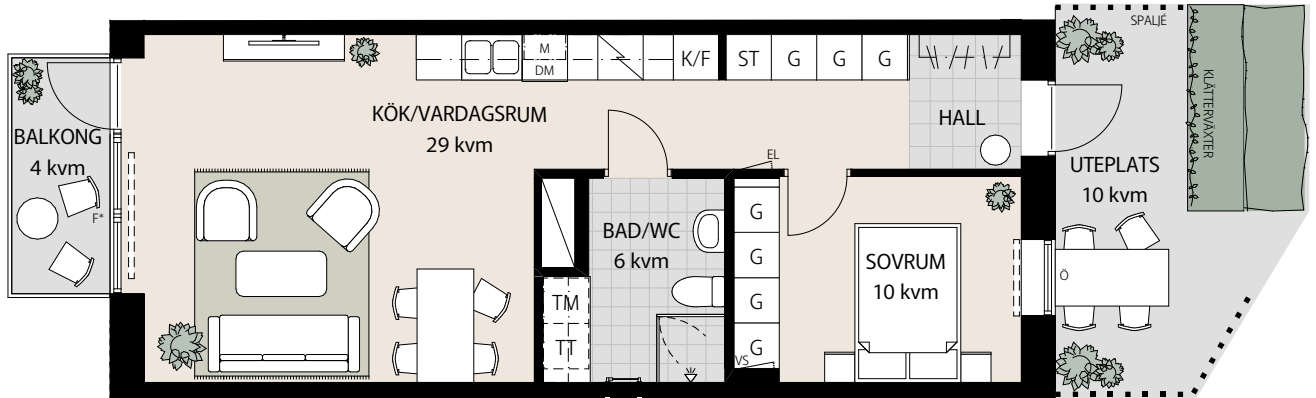

SKALA 1:100

Rumshöjd ca 2,5 meter
 Rumshöjd badrum ca 2,3 meter
 Brösthöjd fönster 0,6 meter
 Fullhöjdsfönster markeras med *
 Upprättad 2025-11-27
 Originalformat A4
 Med reservation för eventuella ändringar
 Ytangivelser är preliminära

H	HÖGSKÅP	M	MICRO I ÖVERSKÅP	G	GARDEROB	TM	TVÄTTMASKIN	— —	HANDDUKSTORK
K	KYLSKÅP	ÖS	ÖVERSKÅP PÅ VÄGG	ST	STÄDSKÅP	TT	TORKTUMLARE	□	RADIATOR
F	FRYSSKÅP	U/M	UGN/MICRO I HÖGSKÅP	SKG	SKJUTDÖRRSGARDEROB	KM	KOMBIMASKIN	SKD	SKJUTDÖRR
K/F	KYL-/FRYSSKÅP	U/M/V	UGN/MICRO I HÖGSKÅP (Med underliggande vinkyl)	KLK	KLÄDKAMMARE	↙	DUSCHVÄGG (Dubbla glasväggar)	SKDG	SKJUTDÖRRSPARTI GLAS
DM	DISKMASKIN	KÖ	KÖKS-Ö	EL	EL-/TELESKÅP	↘	DUSCHVÄGG	Ö	FÖNSTER ÖPPNINGSBART
⚡	SPISHÅLL & UGN (Endast spishåll om U/M finns)	HYLLA & KLÄDSTÄNG		VS	VÄRMESKÅP	⊖	BADKAR (TILLVAI)	F	FÖNSTER FAST