
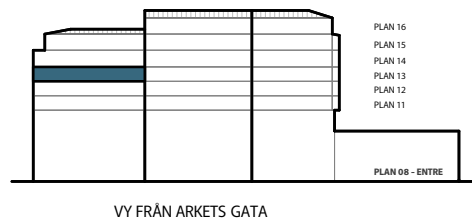
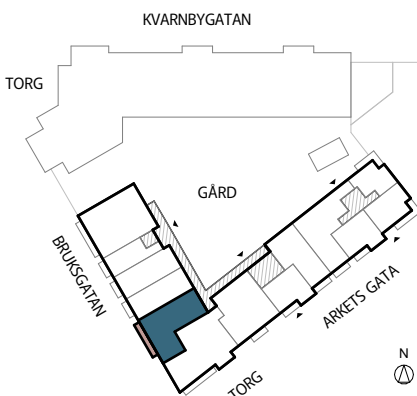


BRF TAMBOUR


Lghnr: B3-1302

Storlek: 3 rok, 80 kvm

Frd: ca 3 kvm, källare

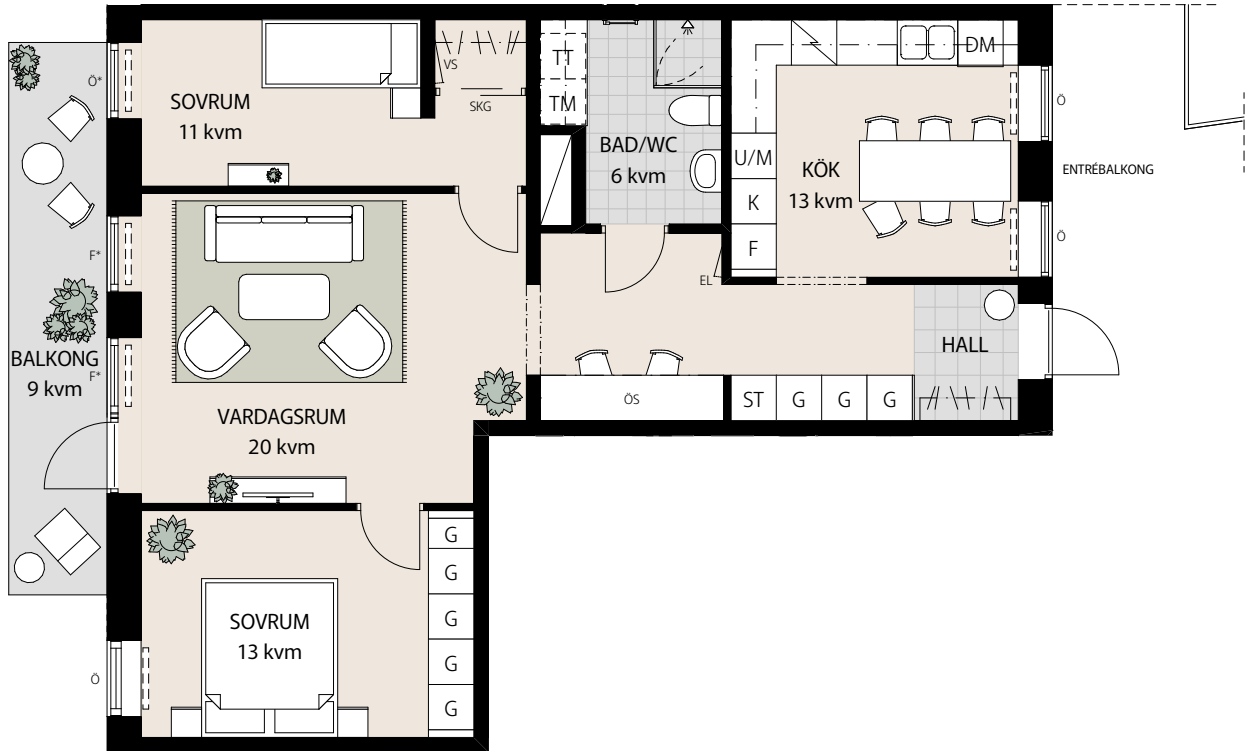

VY FRÅN ARKETS GATA

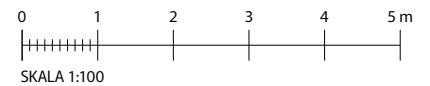

SKALA 1:100

Rumshöjd ca 2,5 meter

Rumshöjd badrum ca 2,3 meter

Bröstningshöjd fönster 0,6 meter

Fullhöjdsfönster markeras med *

Upprättad 2025-11-27

Originalformat A4

Med reservation för eventuella ändringar

Ytangivelser är preliminära

| | | | | |
|---|--|-------------------------------|---|----------------------------------|
| H HÖGSKÅP | M MICRO I ÖVERSKÅP | G GARDEROB | TM TVÄTTMASKIN | — — HANDDUKSTORK |
| K KYLSKÅP | ÖS ÖVERSKÅP PÅ VÄGG | ST STÄDSKÅP | TT TORKTUMLARE | □ RADIATOR |
| F FRYSSKÅP | U/M UGN/MICRO I HÖGSKÅP | SKG SKJUTDÖRRSGARDEROB | KM KOMBIMASKIN | SKD SKJUTDÖRR |
| K/F KYL-/FRYSSKÅP | U/M/V UGN/MICRO I HÖGSKÅP (Med underliggande vinkyl) | KLK KLÄDKAMMARE | ◁ DUSCHVÄGG (Dubbla glasväggar) | SKDG SKJUTDÖRRSPARTI GLAS |
| DM DISKMASKIN | KÖ KÖKS-Ö | EL EL-/TELESKÅP | ◁ DUSCHVÄGG | Ö FÖNSTER ÖPPNINGSBART |
| SPISHÅLL & UGN (Endast spishåll om U/M finns) | HYLLA & KLÄDSTÅNG | VS VÄRMESKÅP | BADKAR (TILLVAL) | F FÖNSTER FAST |