
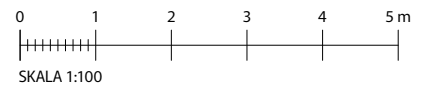
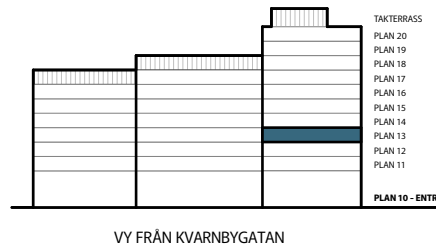
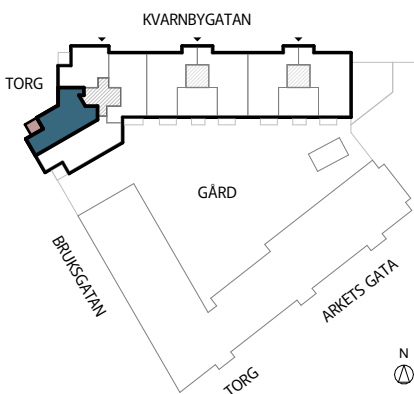


BRF TAMBOUR

Lghnr: A1-1302

Storlek: 3 rok, 77 kvm

Frd: ca 3 kvm, källare

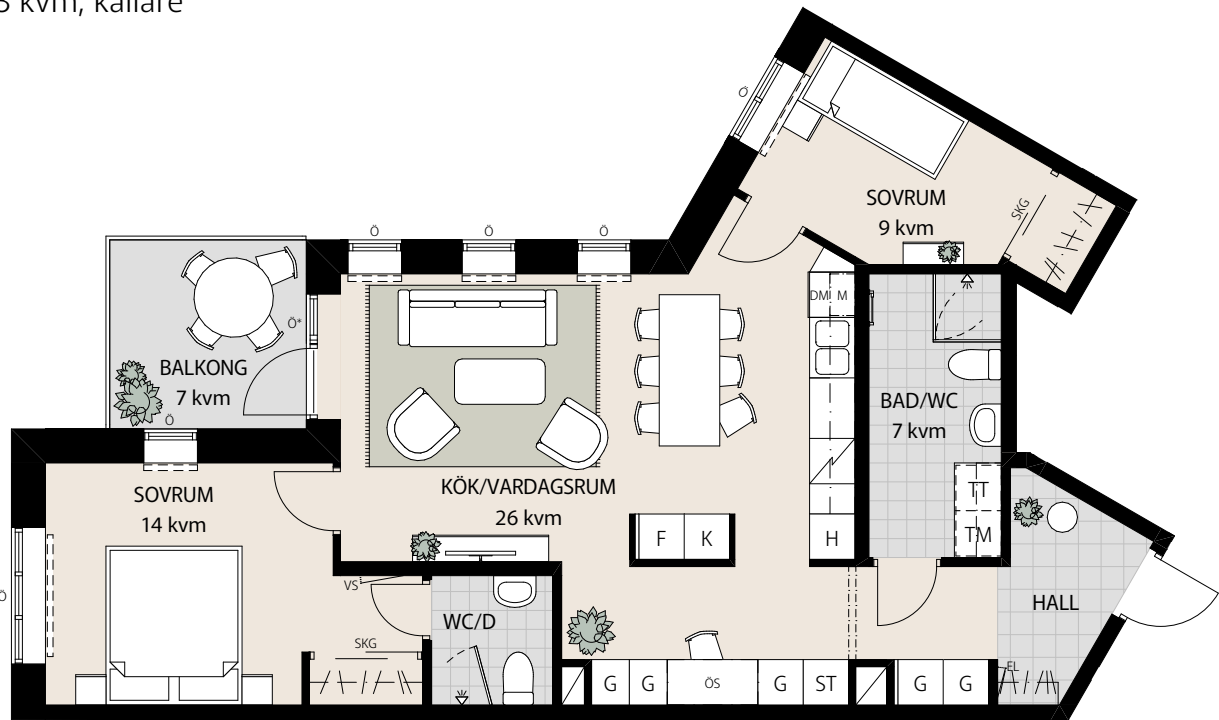

SKALA 1:100

Rumshöjd ca 2,5 meter
Rumshöjd badrum ca 2,3 meter
Bröstningshöjd fönster 0,6 meter
Fullhöjdsfönster markeras *

Upprättad 2025-11-27

Originalformat A4

Med reservation för eventuella ändringar

Ytangivelser är preliminära

H HÖGSKÅP	M MICRO I ÖVERSKÅP	G GARDEROB	TM TVÄTTMASKIN	TT TORKTUMLARE	ST HANDDUKSTORK
K KYLSKÅP	ÖS ÖVERSKÅP PÅ VÄGG	ST STÄDSKÅP	TT TORKTUMLARE	TT TORKTUMLARE	SKD SKIJDÖRR
F FRYSSKÅP	U/M UGN/MICRO I HÖGSKÅP	SKG SKIJDÖRRSGARDEROB	KM KOMBIMASKIN	SKD SKIJDÖRR	SKDG SKIJDÖRRSPARTI GLAS
K/F KYL-/FRYSSKÅP	U/M/V UGN/MICRO I HÖGSKÅP (Med underliggande vinkyl)	KLK KLÄDKAMMARE	◁ DUSCHVÄGG (Dubbla glasväggar)	Ö FÖNSTER ÖPPNINGSBART	
DM DISKMASKIN	KÖ KÖKS-Ö	EL EL-/TELESKÅP	◁ DUSCHVÄGG	F FÖNSTER FAST	
SPISHÄLL & UGN (Endast spishäll om U/M finns)	HYLLA & KLÄDSTÄNG	VS VÄRMESKÅP			