
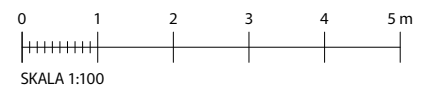
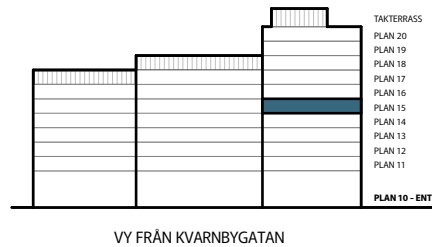
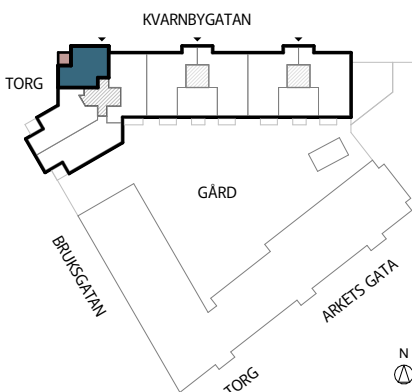


BRF TAMBOUR

Lghnr: A1-1503

Storlek: 2 rok, 57 kvm

Frd: ca 2 kvm, källare

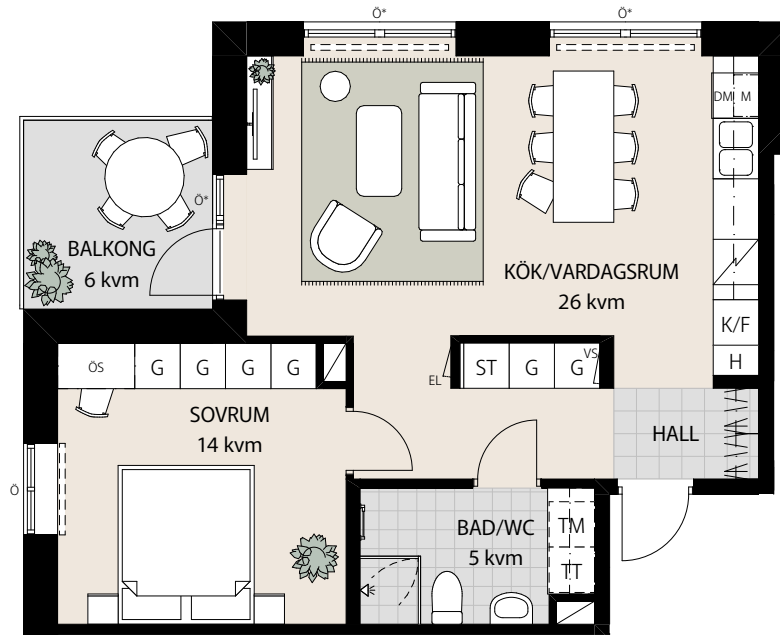

SKALA 1:100

Rumshöjd ca 2,5 meter

Rumshöjd badrum ca 2,3 meter

Brösthöjd fönster 0,6 meter

Fullhöjdsfönster markeras *

Upprättad 2025-11-27

Originalformat A4

Med reservation för eventuella ändringar

Ytangelser är preliminära

H	HÖGSKÅP	M	MICRO I ÖVERSKÅP	G	GARDEROB	TM	TVÄTTMASKIN	TT	HANDDUKSTORK
K	KYLSKÅP	ÖS	ÖVERSKÅP PÅ VÄGG	ST	STÄDSKÅP	TT	TORKTUMLARE	---	RADIATOR
F	FRYSSKÅP	U/M	UGN/MICRO I HÖGSKÅP	SKG	SKJUTDÖRRSGARDEROB	KM	KOMBIMASKIN	SKD	SKJUTDÖRR
K/F	KYL-/FRYSSKÅP	U/M/V	UGN/MICRO I HÖGSKÅP (Med underliggande vinkyl)	KLK	KLÄDKAMMARE	◁	DUSCHVÄGG (Dubbla glasväggar)	SKDG	SKJUTDÖRRSPARTI GLAS
DM	DISKMASKIN	KÖ	KÖKS-Ö	EL	EL-/TELESKÅP	◁	DUSCHVÄGG	Ö	FÖNSTER ÖPPNINGSBART
SPISHÄLL & UGN (Endast spishäll om U/M finns)		HYLLA & KLÄDSTÄNG		VS	VÄRMESKÅP	◁	DUSCHVÄGG	F	FÖNSTER FAST