

BRANTEN

PLATS

Hornsbergs Strand 9A
Stockholm

DATUM

26.03.06

RUM / STORLEK

3 rok / Ca. 71 m²

LÄGENHETSTYP

002 – Suite

LÄGENHETSNR. / PLAN

1302 / Plan 13

INFORMATION

Skala: 1:100 (A4)



Med reservation för eventuella förändringar, avvikelser och tryckfel.

Rumshöjd ca. 2,6 m (om ej annat anges)

Fönster ner till golv om inte bröstningshöjd (BH) anges.

Lös inredning ingår ej.

Golvvärmeslingor inom lägenhet.

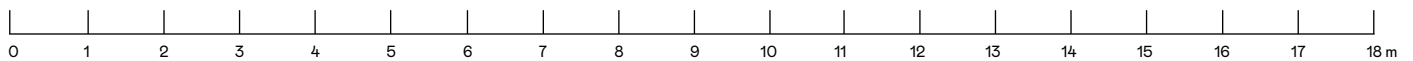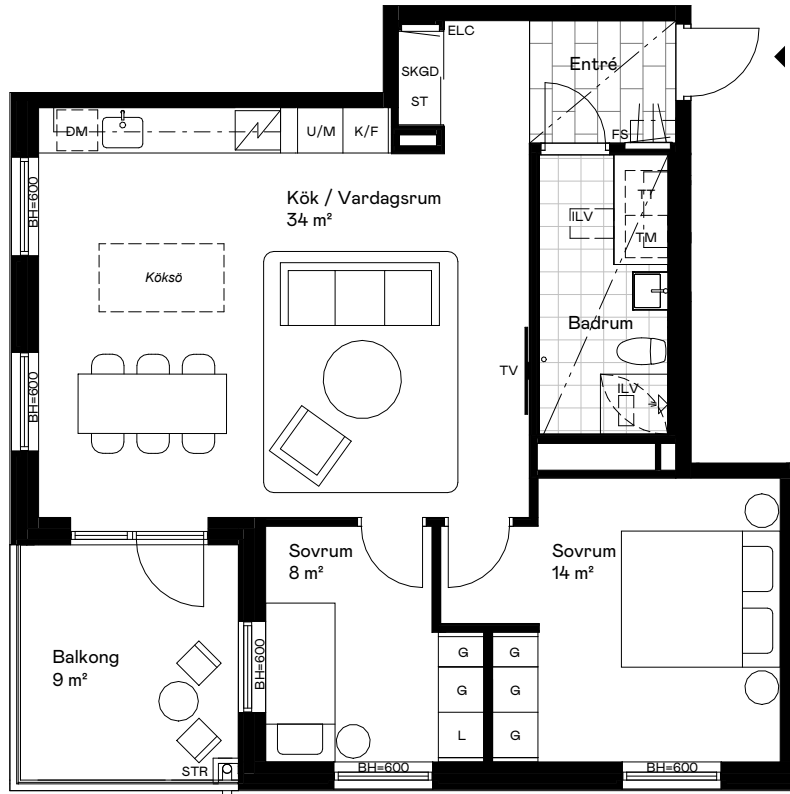

TECKENFÖRKLARING

Diskmaskin	Torktumlare
Kyl/Frys	Tvättmaskin
Garderob	Duschvägg
Städskåp	Schakt
Linneskåp	Induktionshäll
Högskåp m. ugn / Mikro	Kapphylla / Klädstång

TV-vägg	Elcentral
Lägre takhöjd	Fördelarskåp
Överskåp	Skjutdörrsgarderob
Handdukstork	Bröstningshöjd
Entré	Stuprör
Tillval	Inspektionslucka i tak

ORIENTERINGSFIGURER

