

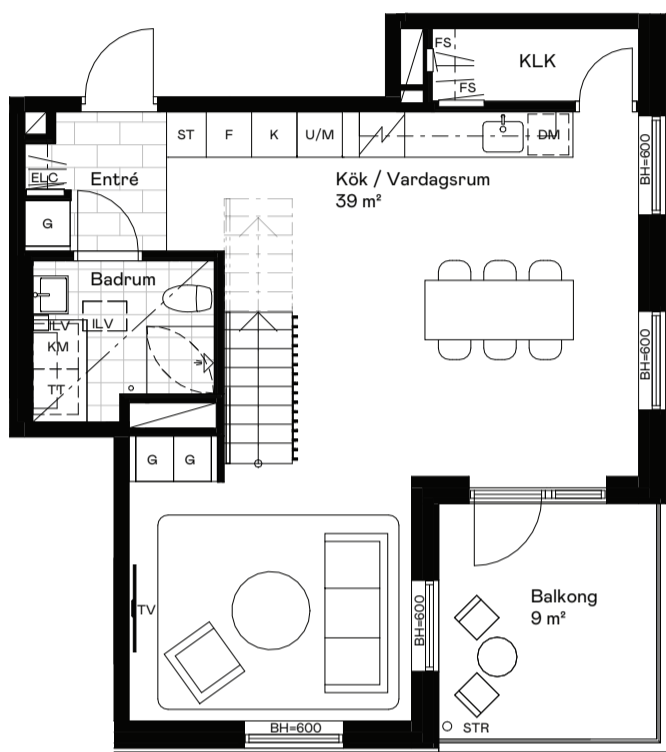


PLAN 20

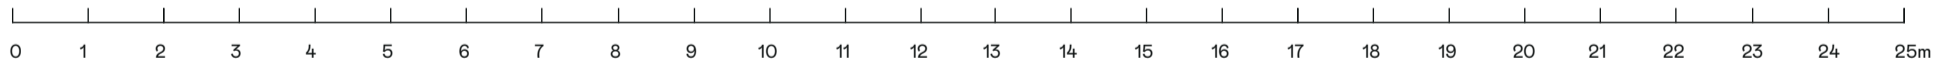

PLAN 21

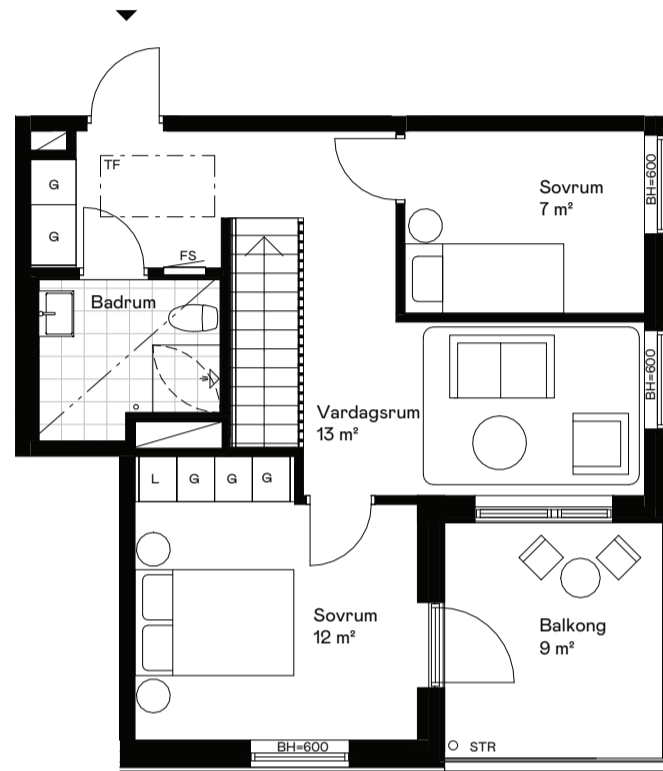

## INFORMATION

Skala 1:100 (A3)

Med reservation för eventuella förändringar, avvikelser och tryckfel.

Rumshöjd ca. 2,6 m (om ej annat anges)

Fönster ner till golv om inte bröstningshöjd (BH) anges.

Lös inredning ingår ej.

Golvvärmeslingor inom lägenhet.

## TECKENFÖRKLARING

|                     |                     |
|---------------------|---------------------|
| Diskmaskin          | Schakt              |
| Kyl/Frys            | Duschvägg           |
| Städsåp             | Kombimaskin         |
| Garderob            | Induktionshäll      |
| Högsåp              | Linneskåp           |
| Högsåp m. Ugn/Mikro | Kapphylla/Klädstång |

|               |
|---------------|
| TV-vägg       |
| Lägre takhöjd |
| Översåp       |
| Handdukstork  |
| Entré         |

|     |                        |
|-----|------------------------|
| ELC | Eloentral              |
| BH  | Bröstningshöjd         |
| FS  | Fördelarsåp            |
| STR | Stuprör                |
| GR  | Glasrücke              |
| TF  | Takfönster             |
| ILV | Inspektionslucka i tak |

## ORIENTERINGSFIGURER

