

BRANTEN

PLATS

Hornsbergs Strand 9A
Stockholm

DATUM

26.03.04

RUM / STORLEK

3 rok / Ca. 71 m²

LÄGENHETSTYP

002 – Suite

LÄGENHETSNR. / PLAN

1802 / Plan 18

INFORMATION

Skala: 1:100 (A4)



Med reservation för eventuella förändringar, avvikelser och tryckfel.

Rumshöjd ca. 2,6 m (om ej annat anges)

Fönster ner till golv om inte bröstningshöjd (BH) anges.

Lös inredning ingår ej.

Golvvärmeslingor inom lägenhet.

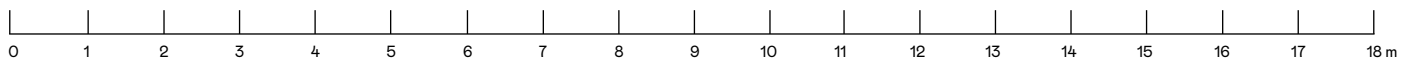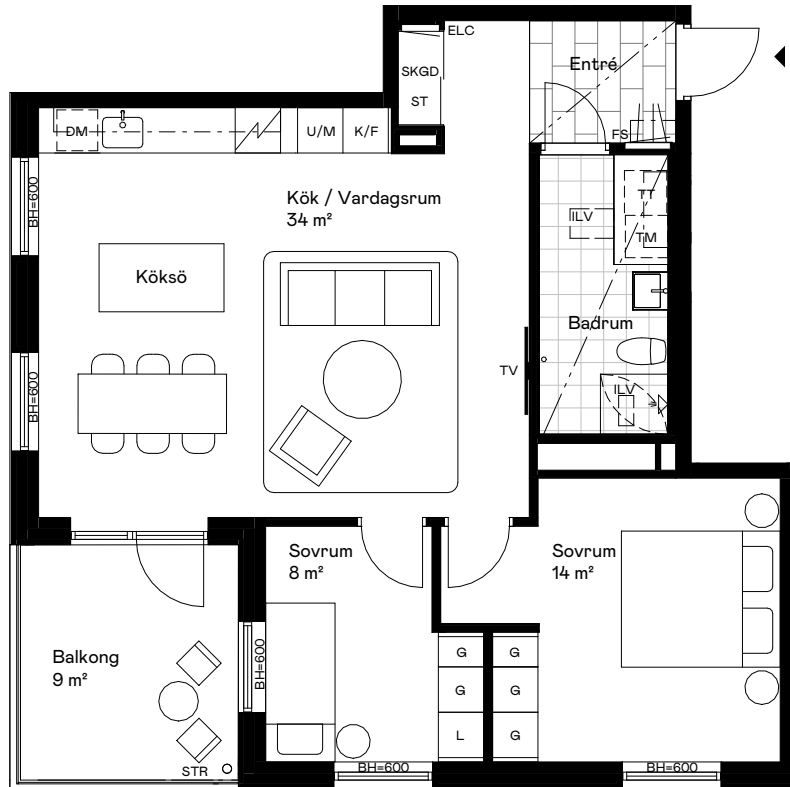

TECKENFÖRKLARING

Diskmaskin	Torktumlare
Kyl/Frys	Tvättmaskin
Garderob	Duschvägg
Städskåp	Schakt
Linneskåp	Induktionshäll
Högskåp m. ugn / Mikro	Kapphylla / Klädstång

TV-vägg	ELC Elcentral
Lägre takhöjd	FS Fördelarskåp
Överskåp	SKGD Skjuddörrsgarderob
Handduckstork	BH Bröstningshöjd
Entré	STR Stuprör
	ILV Inspektionslucka i tak

ORIENTERINGSFIGURER

